


# THATRE DE L'ALAMBIC MARTIGNY

COUPE B - B    ECH 1:50  
COUPE SUR LA REGIE - LES GRADINS - LA SCENE - LE CADRE - LES COULISSES ET LES PRESSEIRS

saisie informatique sur base plan dessiné par service technique du 26.08.99

5

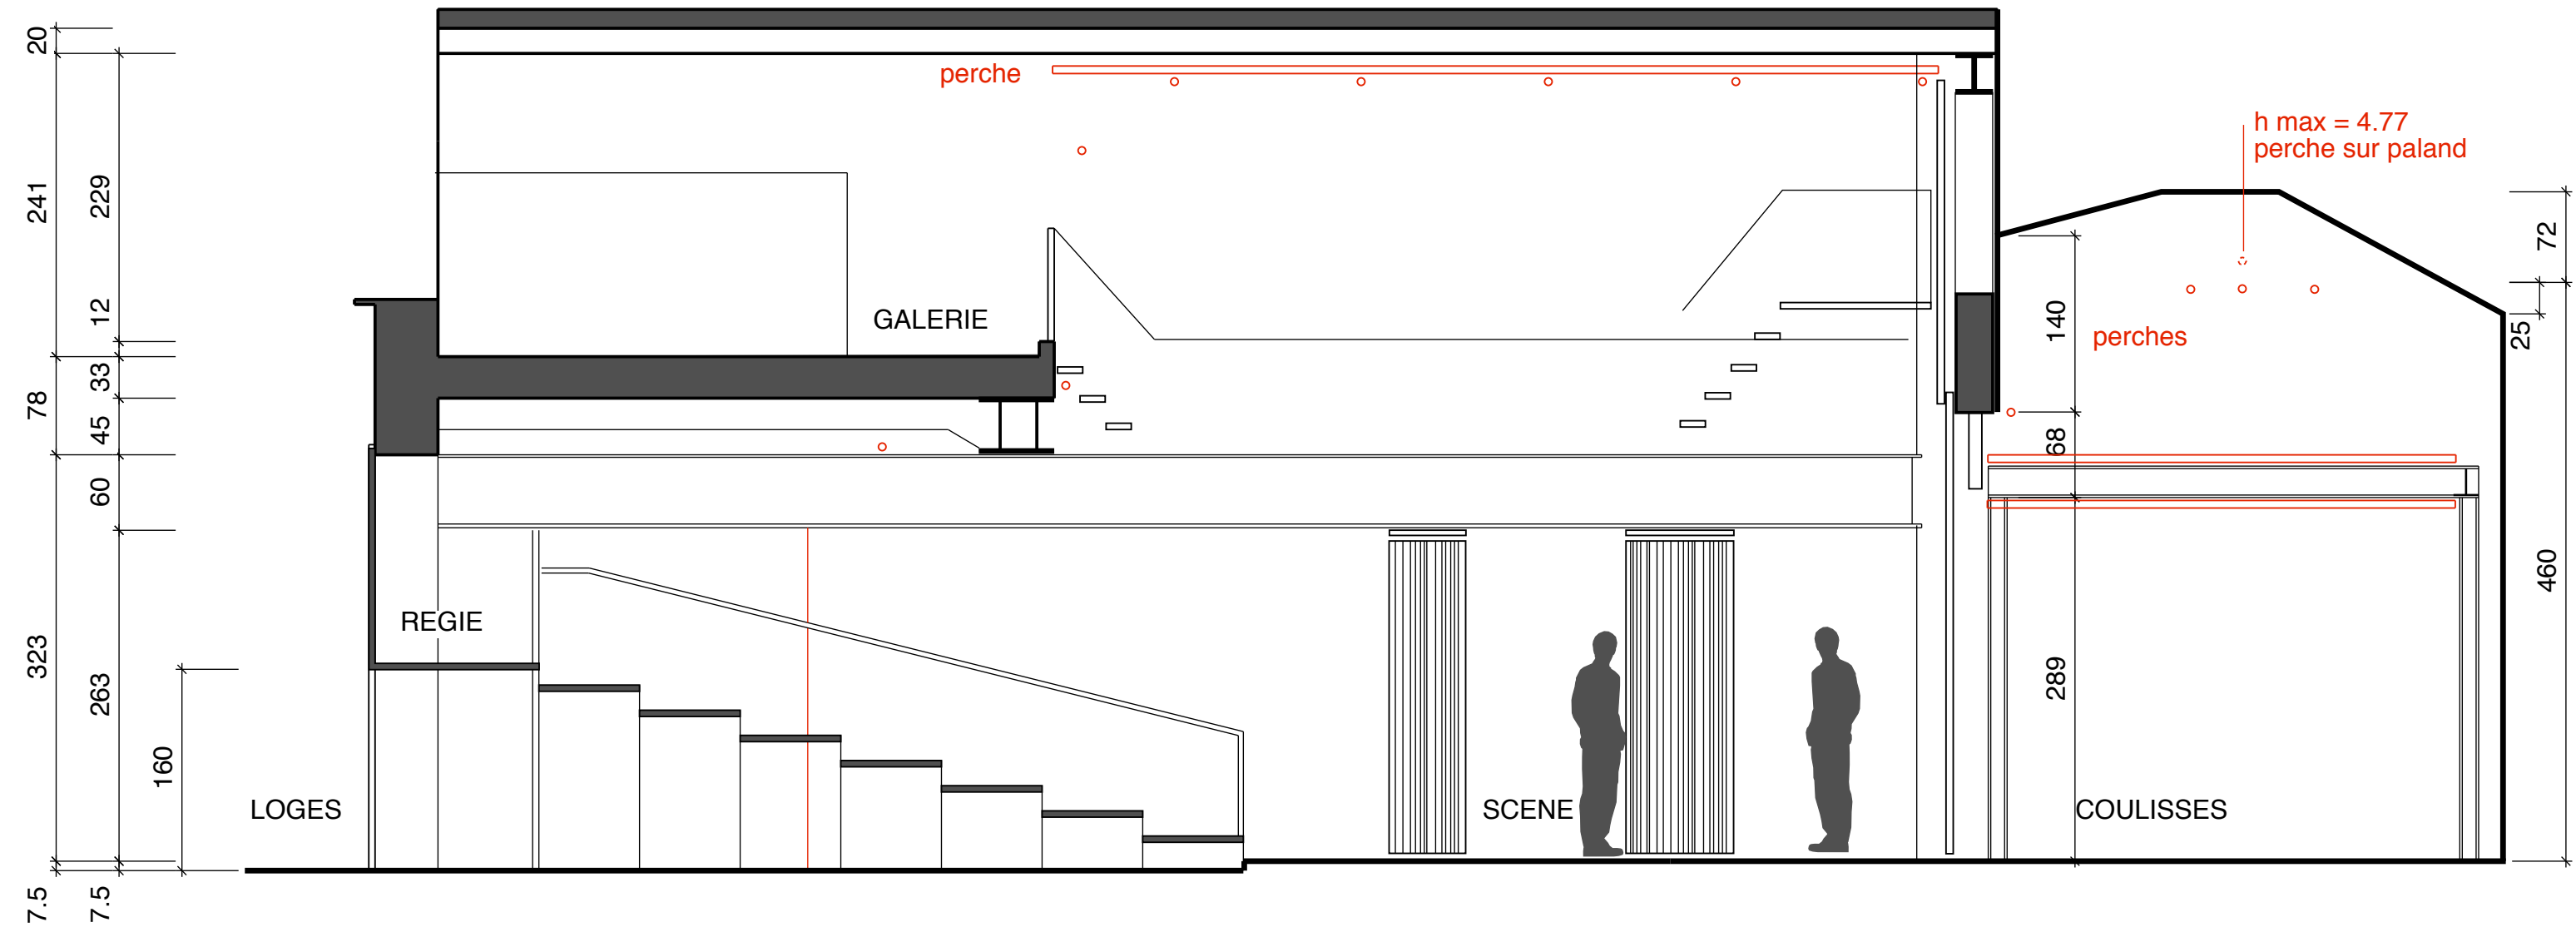


# THATRE DE L'ALAMBIC MARTIGNY

COUPE A - A    ECH 1:50  
LA SCENE AVEC VUE SUR LES GALERIE ET LES COULISSES

saisie informatique sur plan dessiné par service technique du 26.08.99

4

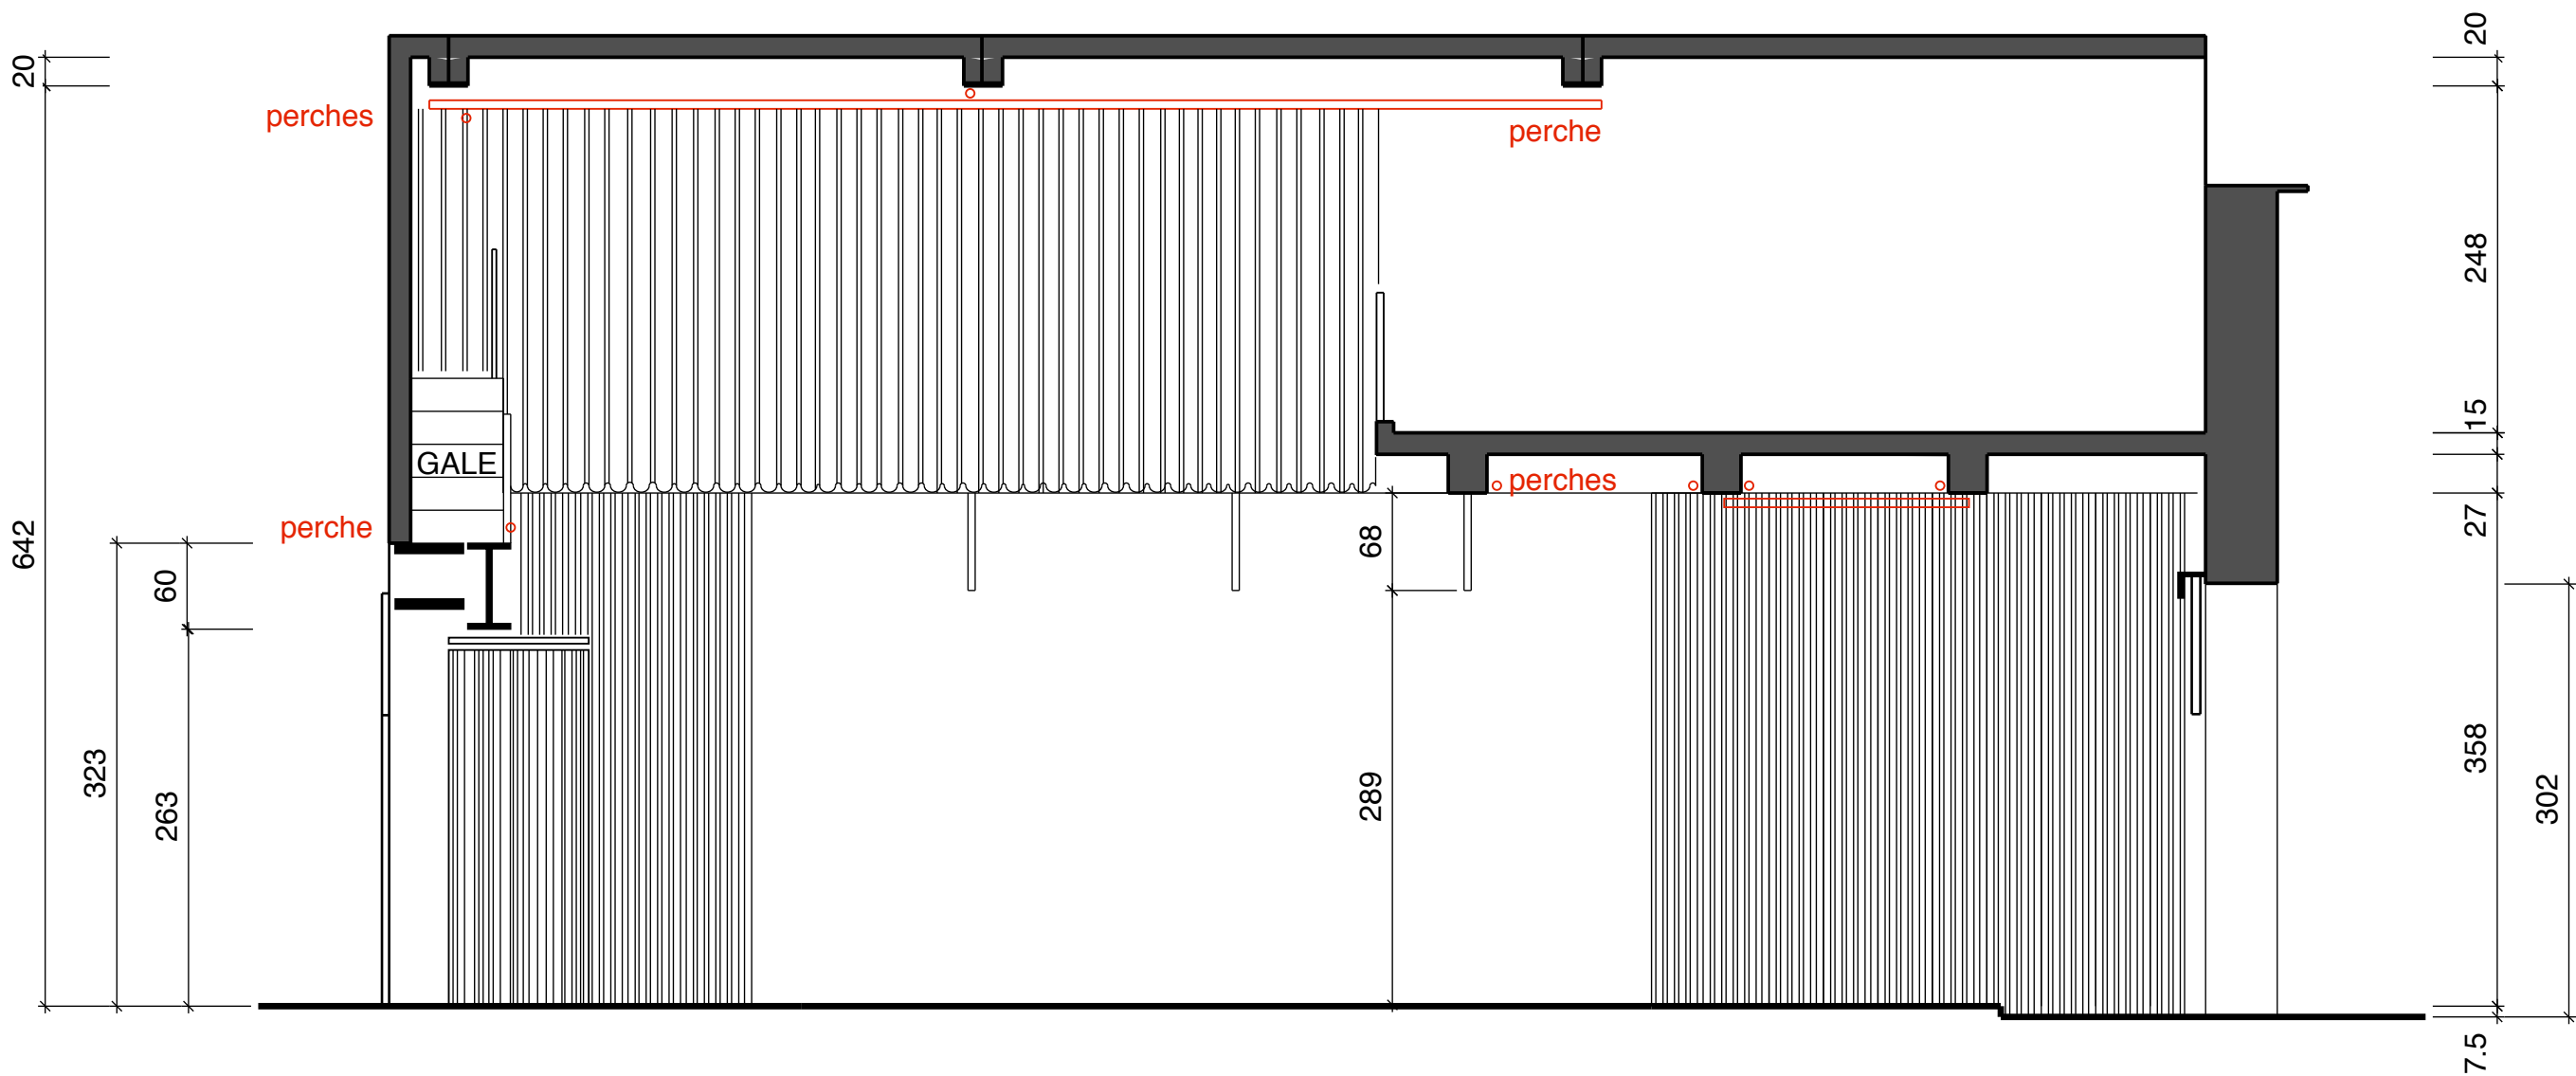


## THATRE DE L'ALAMBIC MARTIGNY

COUPE C - C ECH 1:50

COUPE SUR LES PRESSEIRS - COULISSES - LA SCENE - GRADINS - REGIE ET VUE SUR LA GALERIE

saisie informatique sur base plan dessiné par service technique du 26.08.99

6

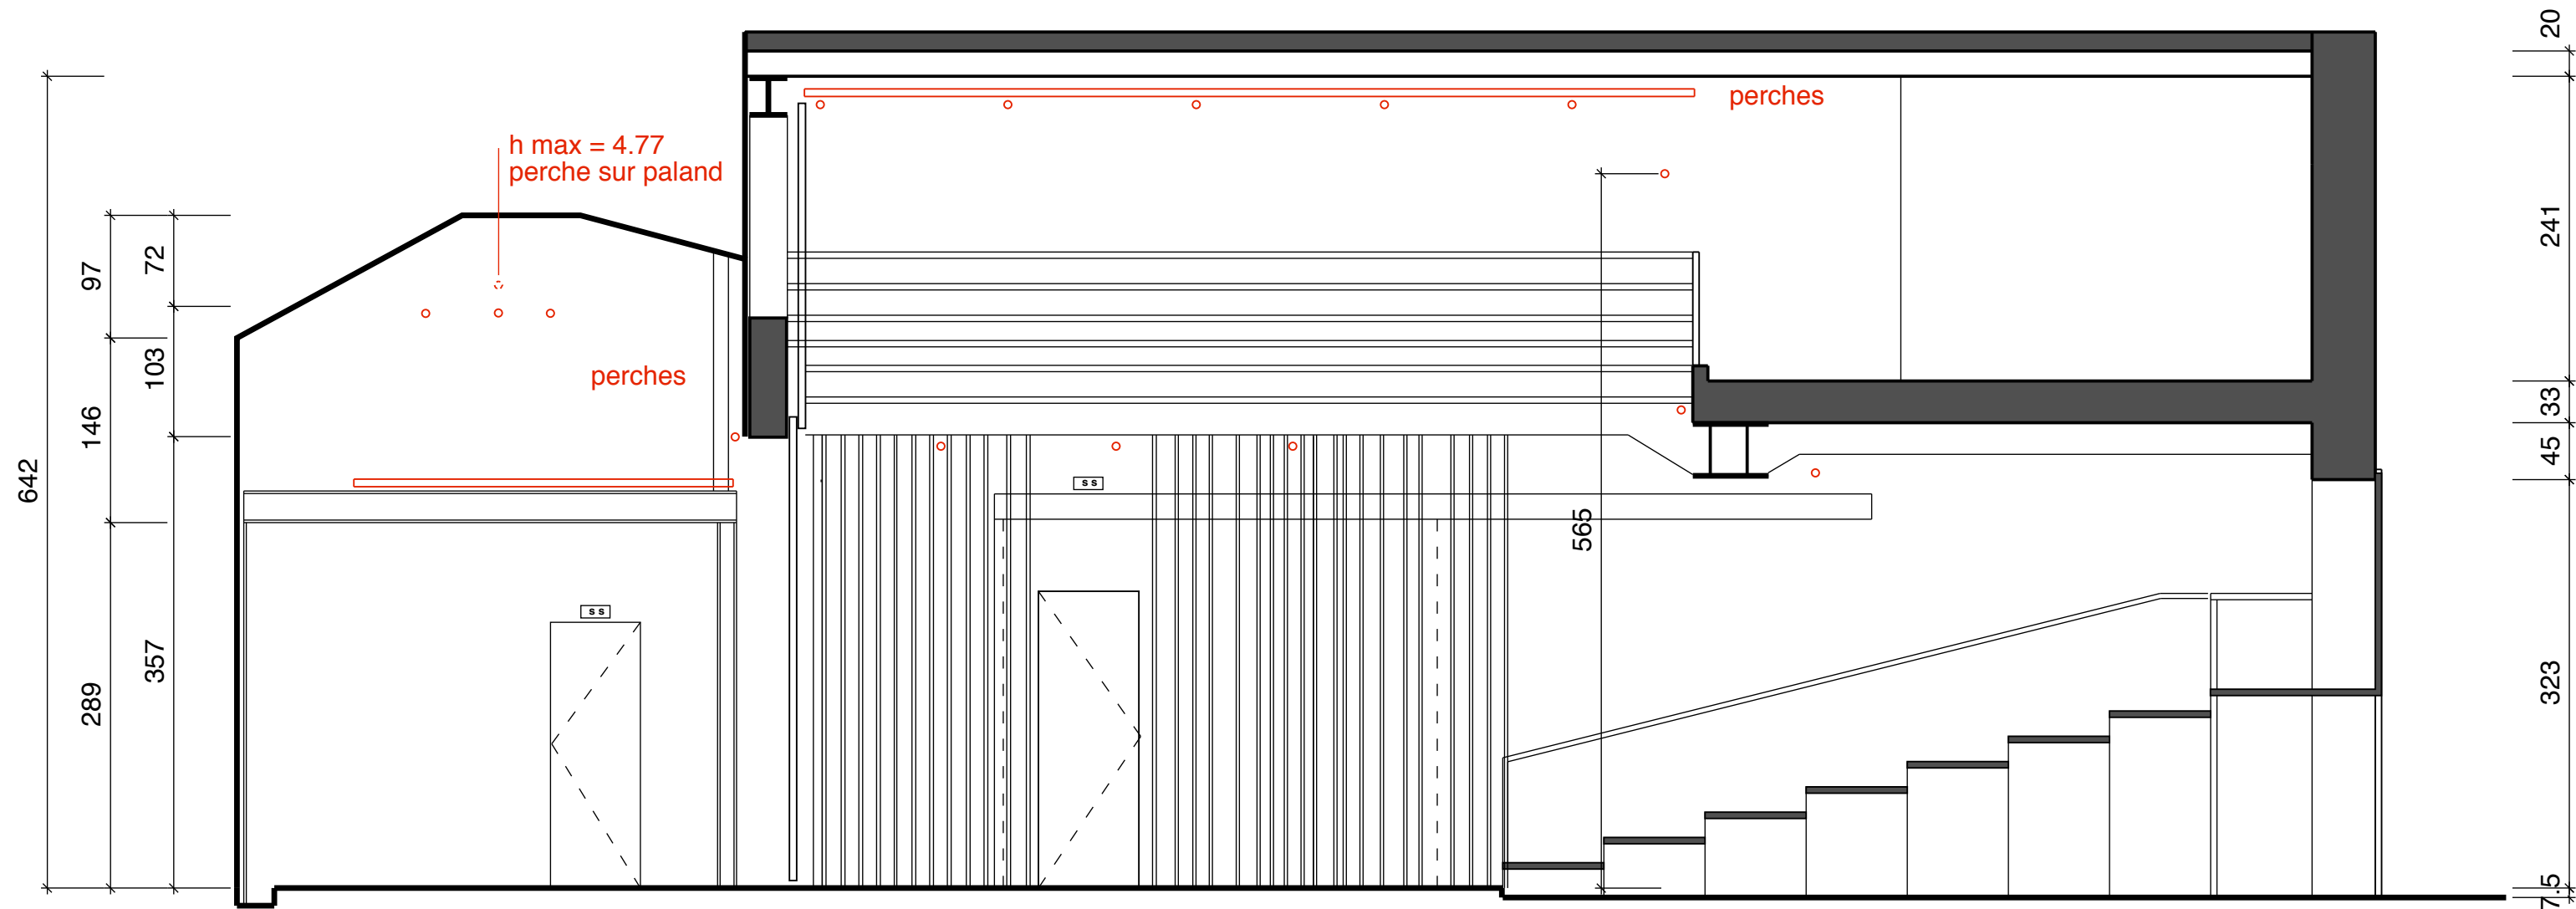


# THATRE DE L'ALAMBIC MARTIGNY

ETAGE GALERIE ET EMPLACEMENT DES PERCHES SOUS TOITURE ECH 1:50

saisie informatique sur plan dessiné par service technique du 26.08.99

3

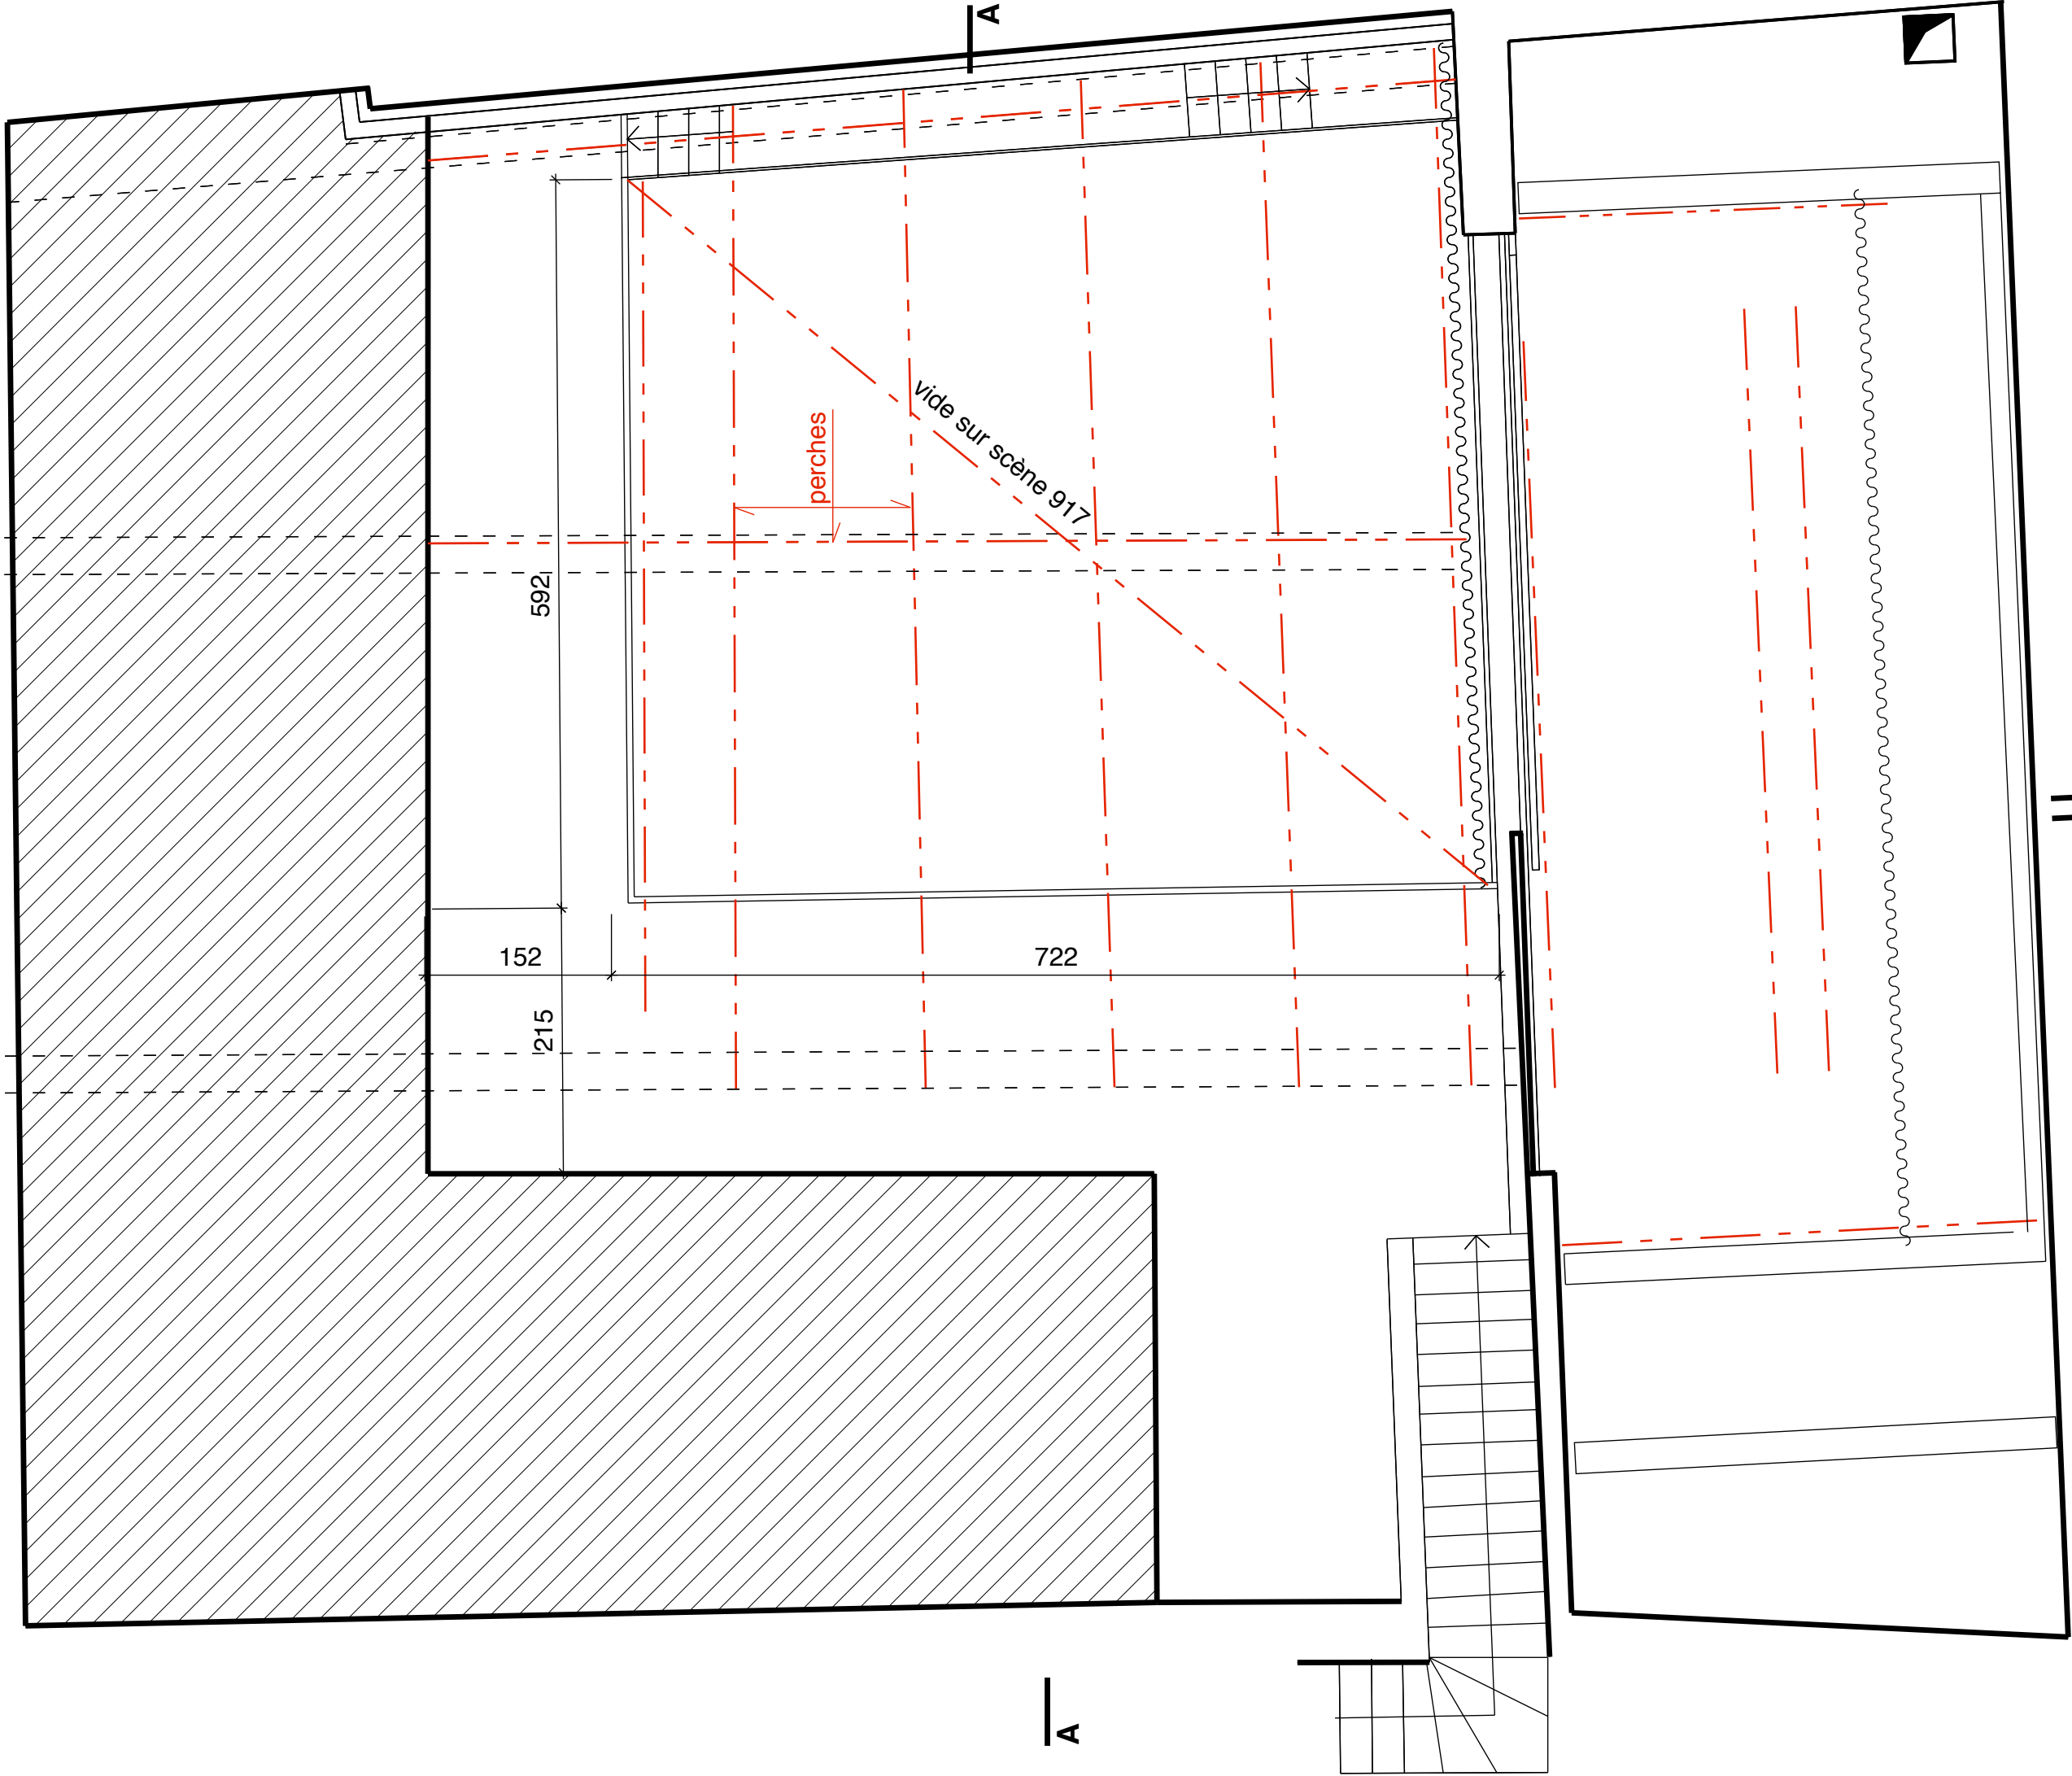


# THATRE DE L'ALAMBIC MARTIGNY

| REZ-DE-CHAUSSEE | EMPLACEMENT DES PERCHES | ECH 1:50 |
|-----------------|-------------------------|----------|
|-----------------|-------------------------|----------|

saisie informatique sur plan dessiné par service technique du 26.08.99

2

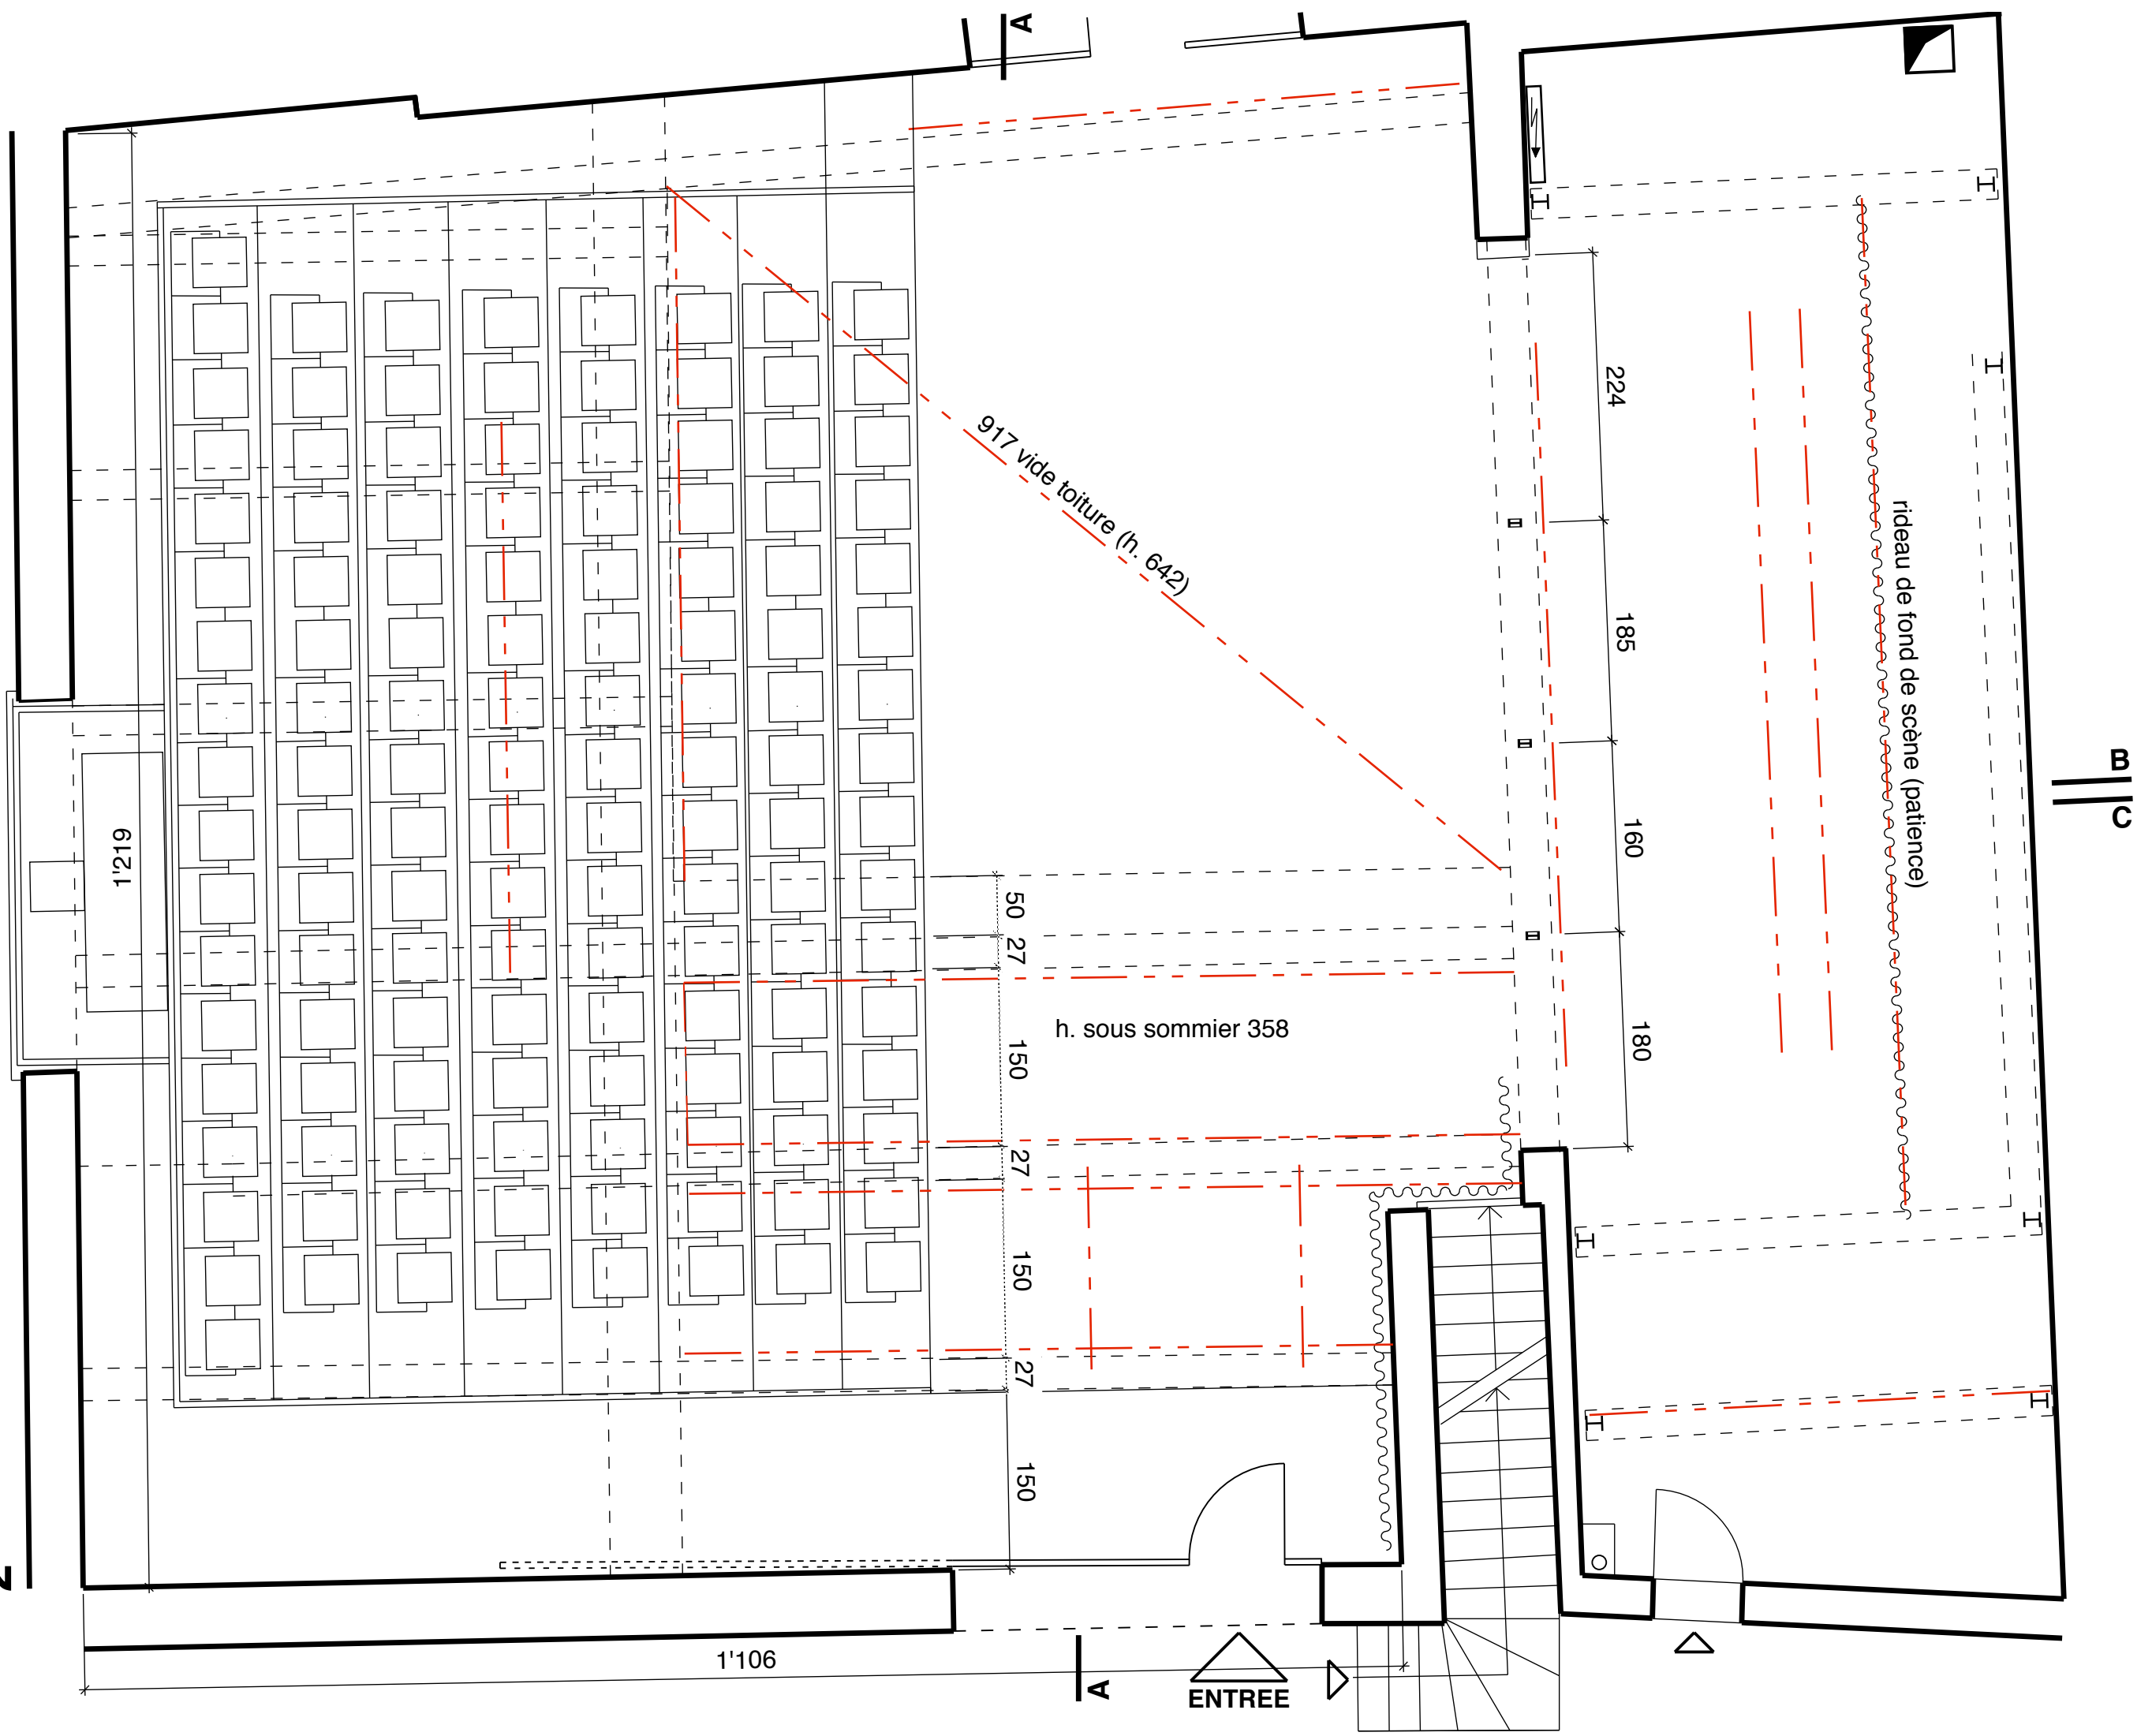

Théâtre de l'Alambic  
Listing du matériel technique

Lumière :

|                |                                                       |
|----------------|-------------------------------------------------------|
| 1 jeu          | pupitre 40 circuits PRESTO 040                        |
| 1 jeu          | moniteur VGA-SVGA 14" presto safari MVGA              |
| 18 projecteurs | convexe lentille 150mm/650/1000W/GX9,5 306H PC Juliat |
| 6 projecteurs  | découpe 36° ETC HPL 575W ETC 36                       |
| 6 projecteurs  | découpe type Juliat 614SX 16/32 1000W                 |
| 1 projecteur   | découpe type Juliat 613SX 1000W                       |
| 20 projecteurs | PAR 64N / CP 60, 61, 62                               |

2 iris pour juliat 614sx  
6 portes gobo

2 pieds de projecteurs  
4 platines de sol

6 blocs de puissance Béta Pack zéro88 6x 2,3kw  
1 bloc de puissance Appolo 616c 6x 3,6kw

sonorisation :

1 table de mixage YAMAHA MX 12/4  
- 8 entrées micro/ligne, 2 entrées stéréo, 2 aux, 4 groupes  
1 lecteur CD 150 TASCAM TEA  
1 lecteur CD auto pause Reloop RMP- 1660b  
1 enregistreur lecteur mini disque professionnel 19" SONY MDS E 58  
2 enceintes 8"/1" two way speaker cabinet 500 Watts / 8 Ohms, type NEXO P58  
2 enceintes auto amplifiées Verso 10 " 300 watts  
1 sub basse for PS8 – 600 Watts / 4 Ohms, type NEXO LS 400  
Amplificateur 2/3 channel amp with integrated TD controller 3 channel mode, type P58

4 câbles XLR de 10m  
2 retours loge et bar

Contact technique : Estelle BECKER 079 213 62 30  
Estelle.becker@bluewin.ch